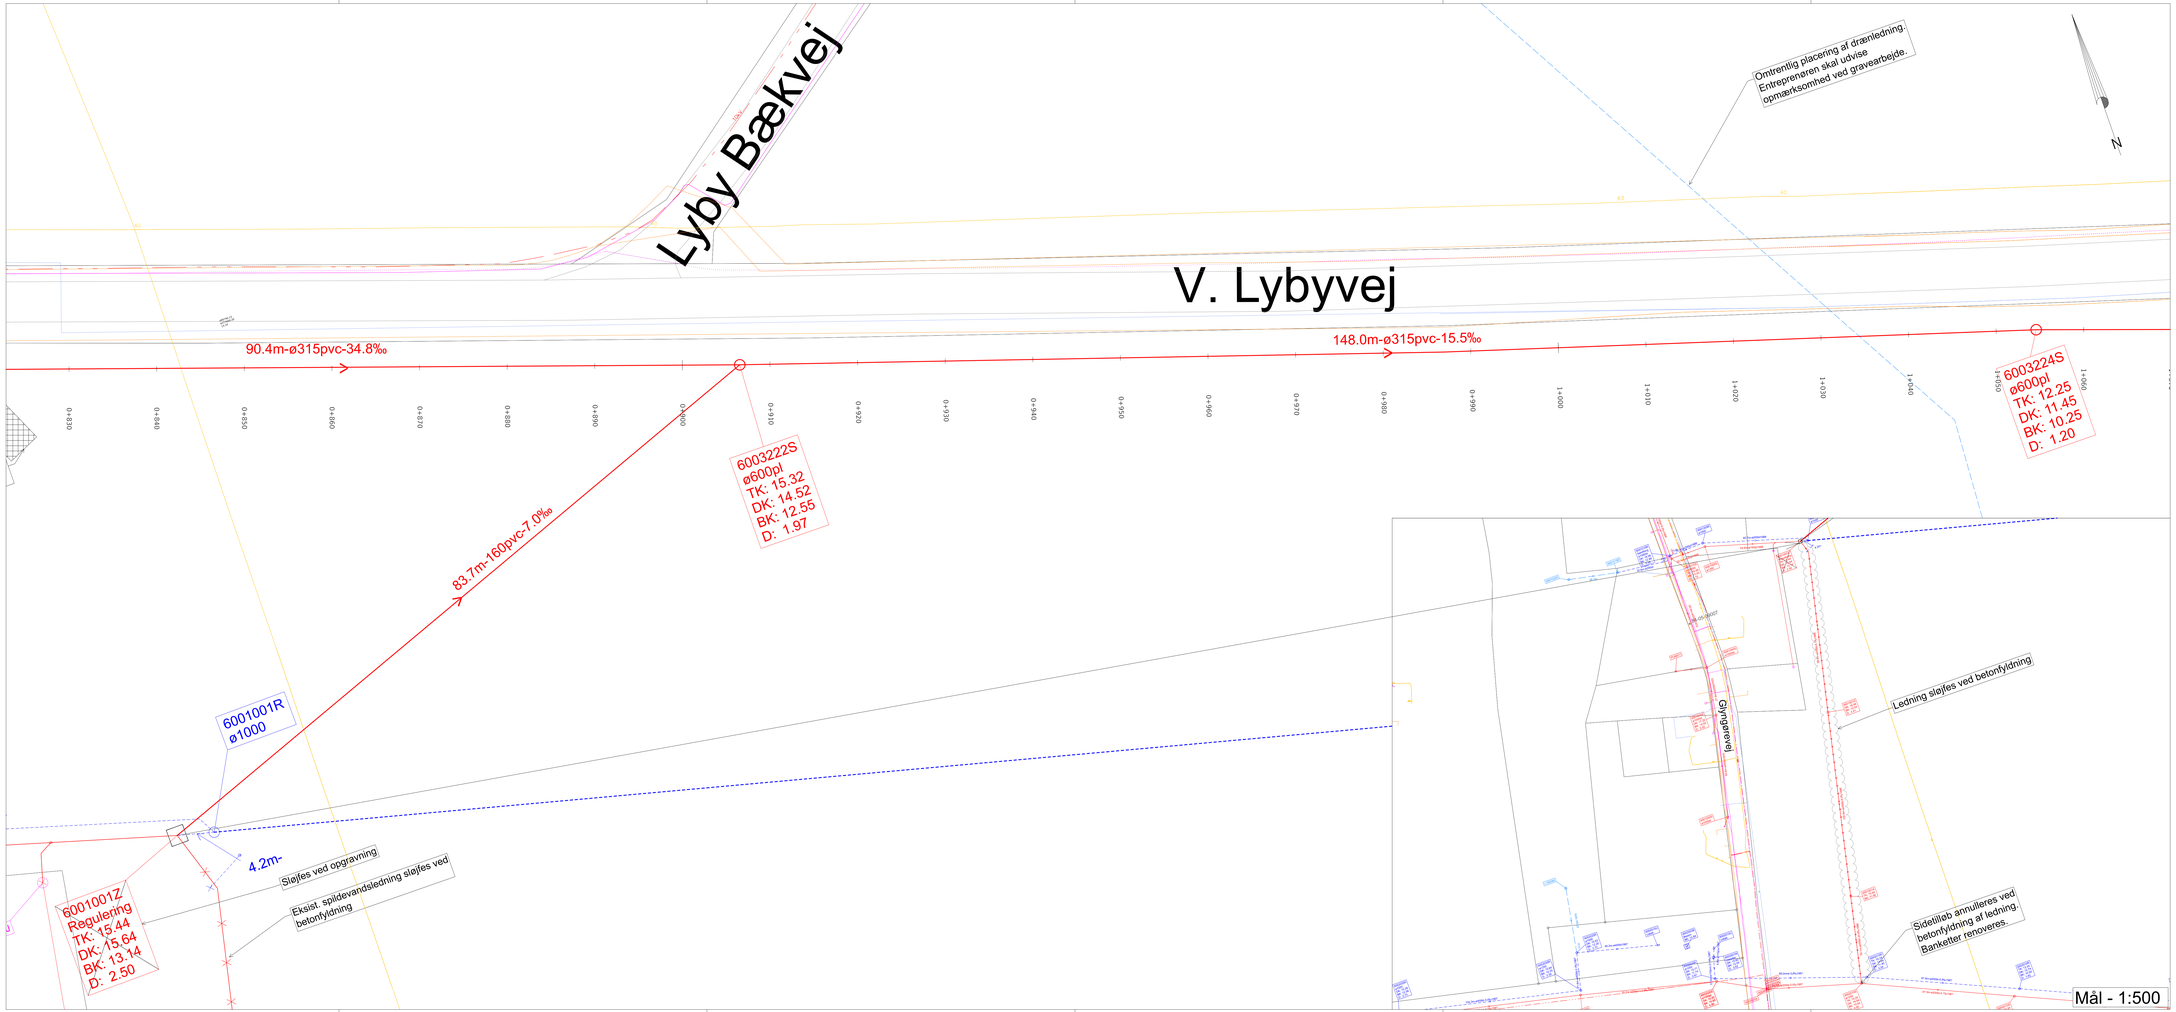

NOTE:

Koter i m, ledningsdimensioner i mm

A253827-TEG-DP-357 1.0

Trykledning etableres i PE og gravitationsledninger i PVC

Eksist. ledningers placering er vejledende, indhentet fra LER 11-10-2023.

Entreprenøren skal forvente at stede på dræn under udgravningen til spildevandsledningen.
Alle dræn skal retableres medmindre andet aftales med tilsynet.

Styret underboring inkl. tilhørende PE-ledninger udføres som bygherreleverance.

Eksist. ø160 trykledning fra st. 0+000 - 0+360 opdimensioneres til ø250 trykledning. Eksist. ø160 gentrugøres i Nordre Fabriksvej.

SIGNATURER:

- Proj. spildevand, trykledning
- Proj. spildevand, gravitation
- Underboring
- Spildevandsledning sløjfes, gravitation
- Spildevandstrykledning sløjfes
- Eksist. spildevand, trykledning
- Eksist. regnvand
- Eksist. drænledning
- Død ledning
- Eksist. fiberledning
- Eksist. telekommunikation
- Eksist. gasledning
- Eksist. højspænding, 10 kV
- Eksist. lavspænding, 0.4 kV
- Eksist. brugsvand
- Eksist./projekteret brønd
- Proj. afpropning
- Eksist. spildevandsbrønd
- Eksist. regnvandsbrønd
- Eksist. drænbrønd
- Eksist. privatbrønd
- Eksist. rendestensbrønd
- Eksist. reguleringsbygværk

Koordinatværdier på denne tegning refererer til UTM32
Koter refererer til DVR90

VER.	DATO	BEMÆRKNINGER	TEGN./UDARB.	KONTROL	GODKENDT

Skive Vand A/S
Kåstrupvej 7800 V. Lyby Afskærende ledning

Afskærende spildevandsledning
V. Lybyvej, del 1

PROJEKTNR.	A253827
TEGN./UDARB.	EBMN / MDCH
KONTROLLERET	MNLD
GODKENDT	MDCH
HÅL	1:200
DATO	2024-04-05

BEMÆRKNINGER

COWI
COWI A/S
Vestre Vej 13
9000 Aalborg
Denmark
TF +45 56 40 00 00
Fax +45 56 40 99 99
www.cowi.dk

DOKUMENTNR. A253827-TEG-DP-357 VERSION 1.0

Printed by: EBMN on:2024-04-05 13:33:12 Filename:\...\A253827-TEG-DP-357.dgn