



Fase 1A Vestager Have 2-24
Og Vestagervej 11-17
Udføres Uge 17-28

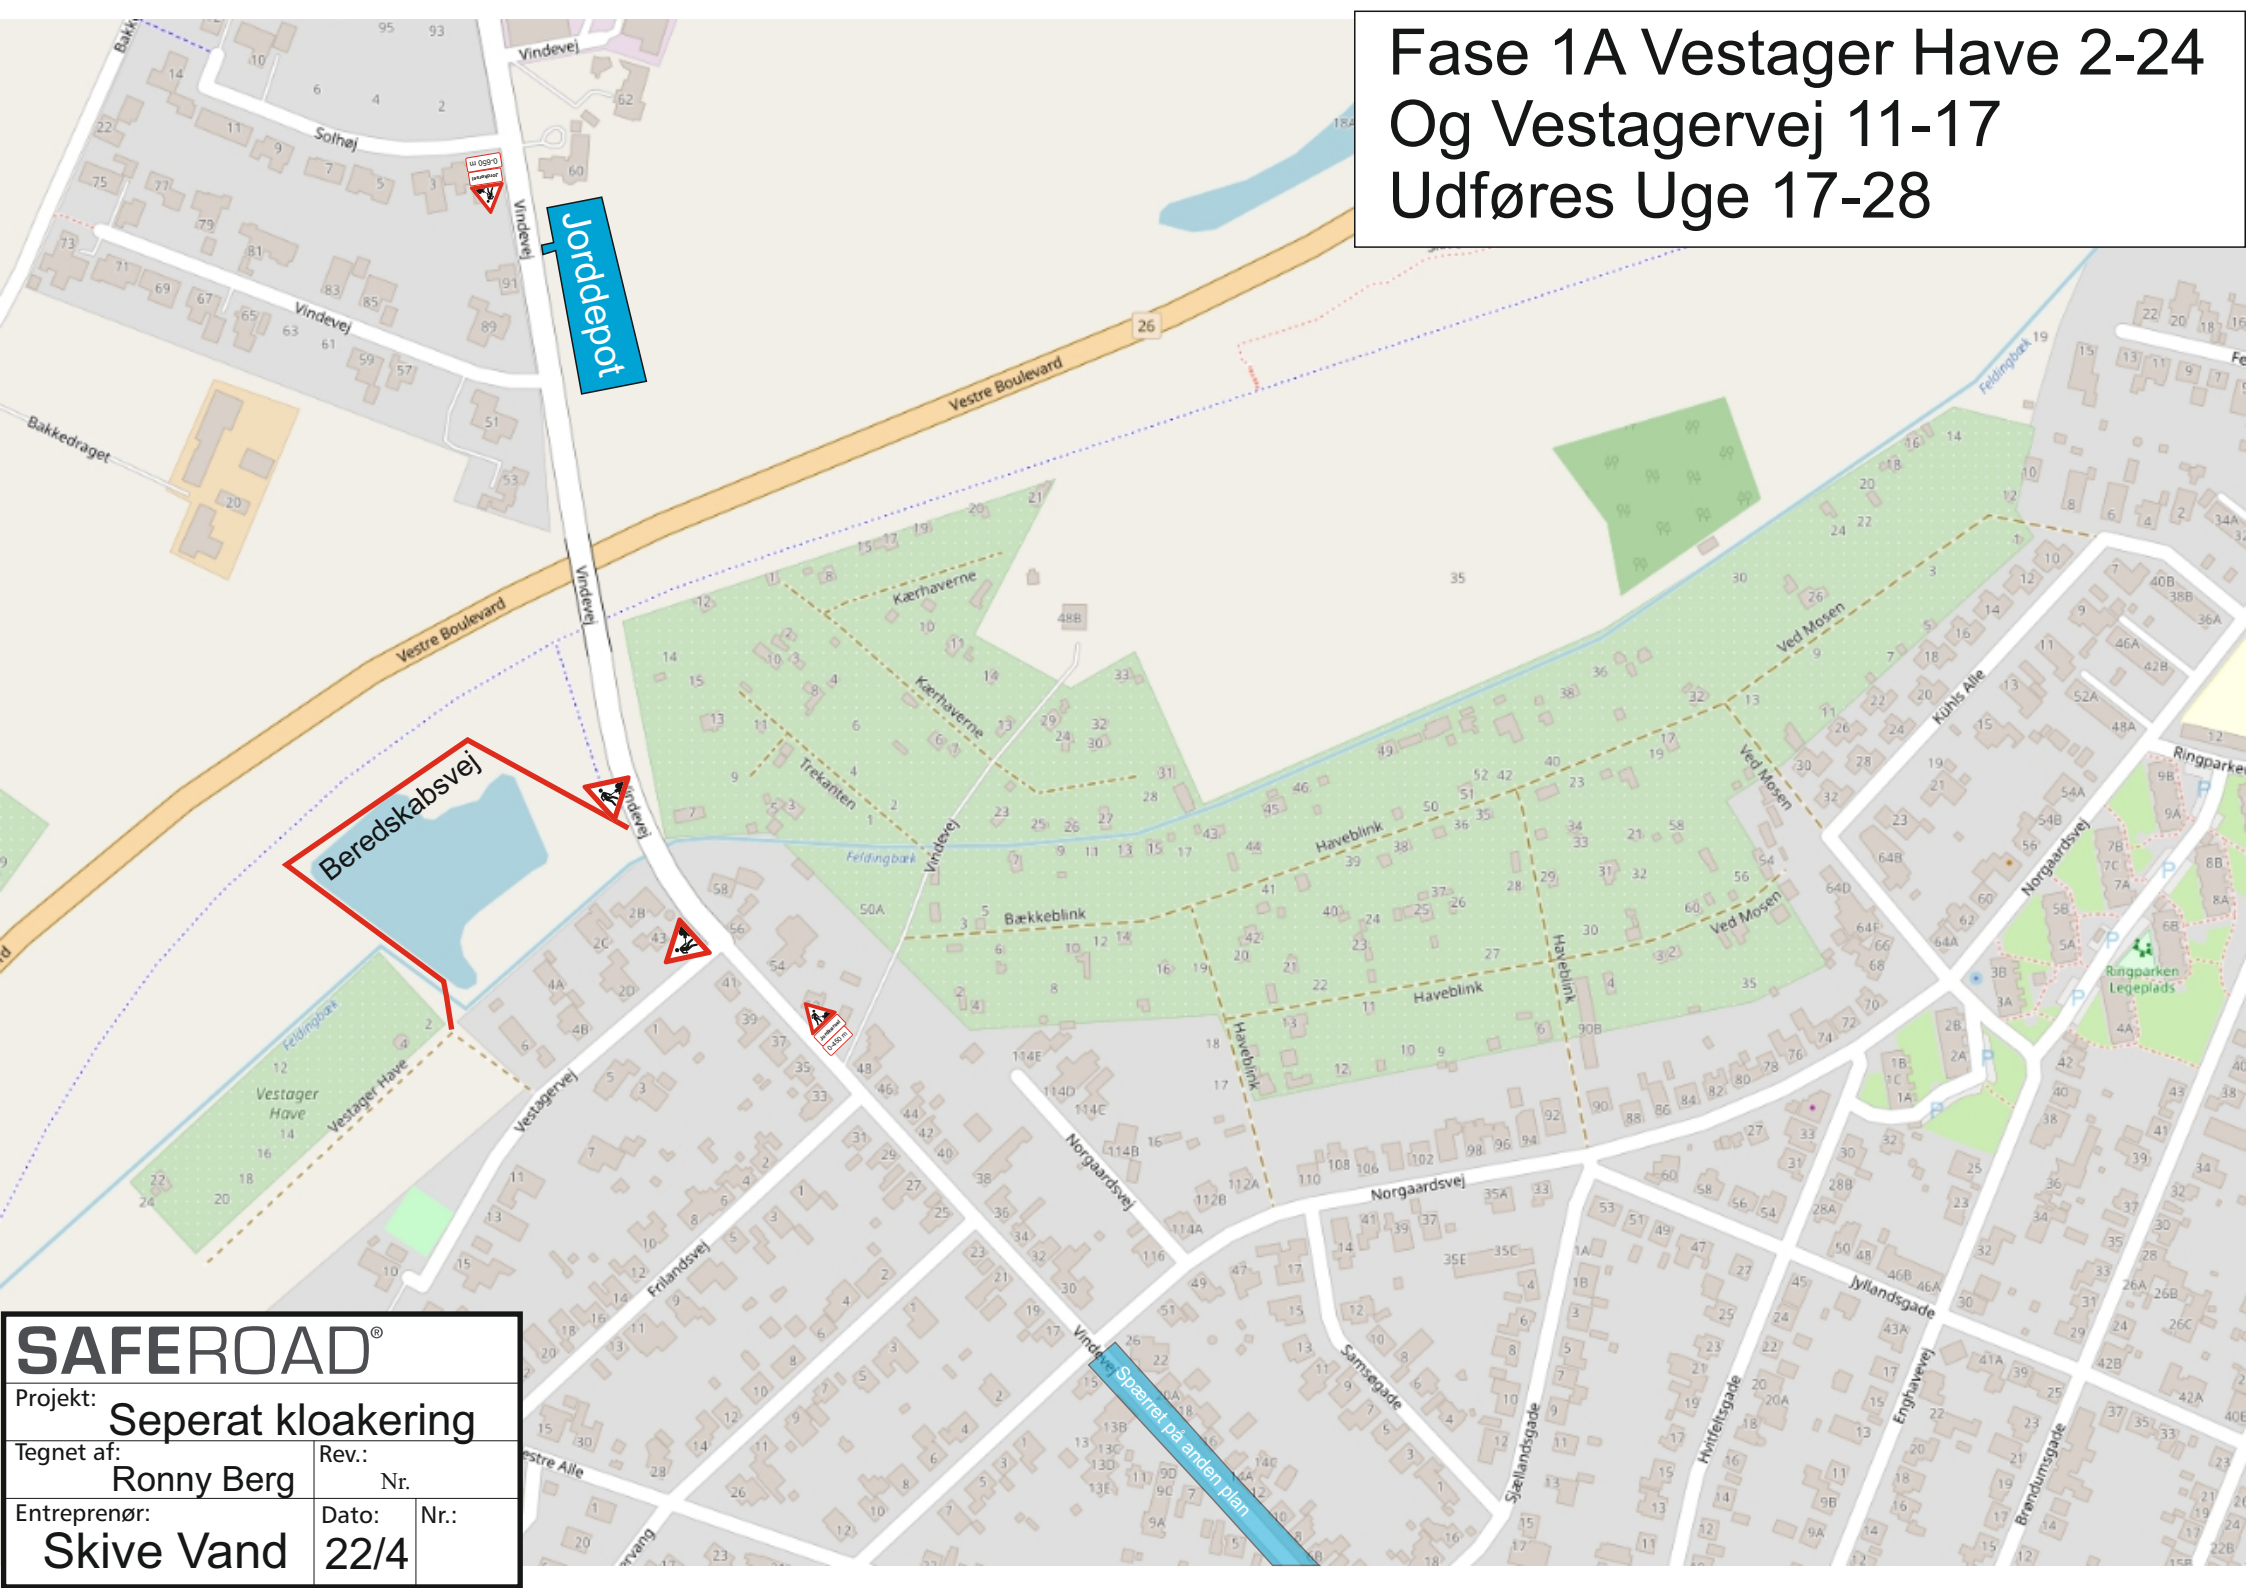

SAFEROAD®		
Projekt: Seperat kloakering		
Tegnet af:	Ronny Berg	Rev.: Nr.
Entreprenør:	Skive Vand	Dato: 22/4 Nr.:

(Ikke ud for indkørsler)

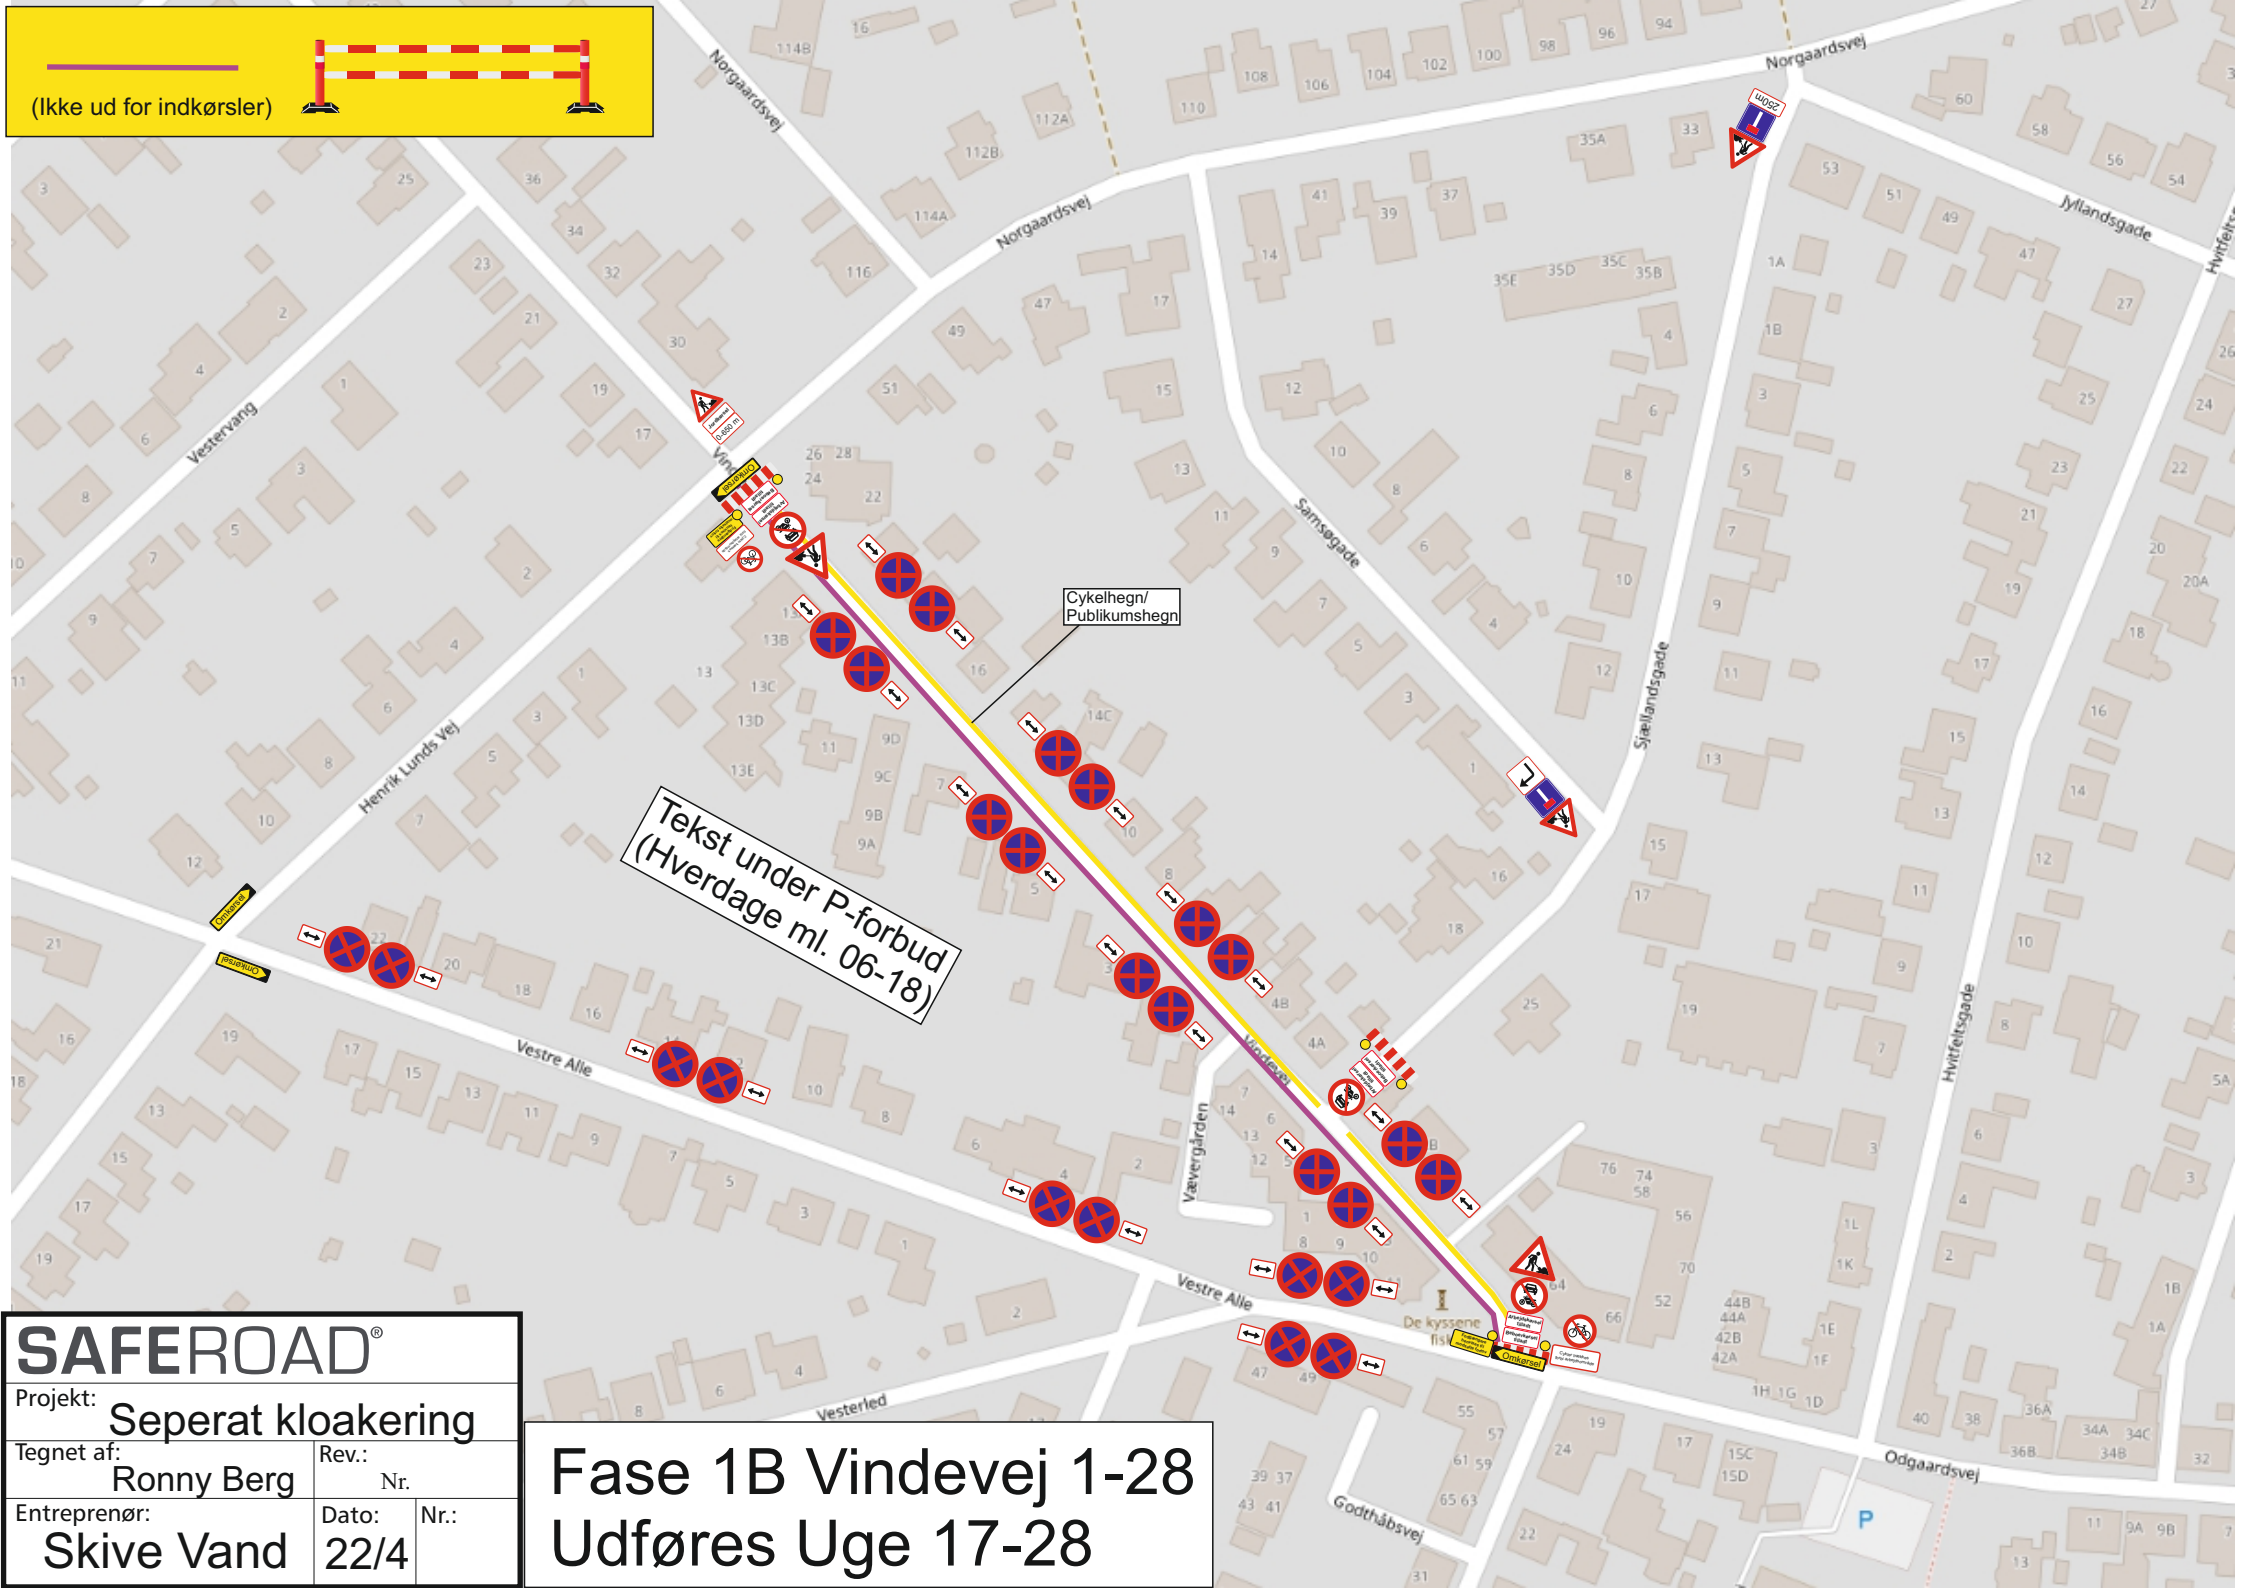

SAFEROAD®		
Projekt: Seperat kloakering		
Tegnet af:	Ronny Berg	Rev.: Nr.
Entreprenør:	Skive Vand	Dato: 22/4 Nr.:

Fase 1B Vindevej 1-28
Udføres Uge 17-28