



Kompagnigade udføres 25/8 - 31/12
P-forbud og infotavler opsættes 18/8
P-forbud vil være gældende fra 25/8

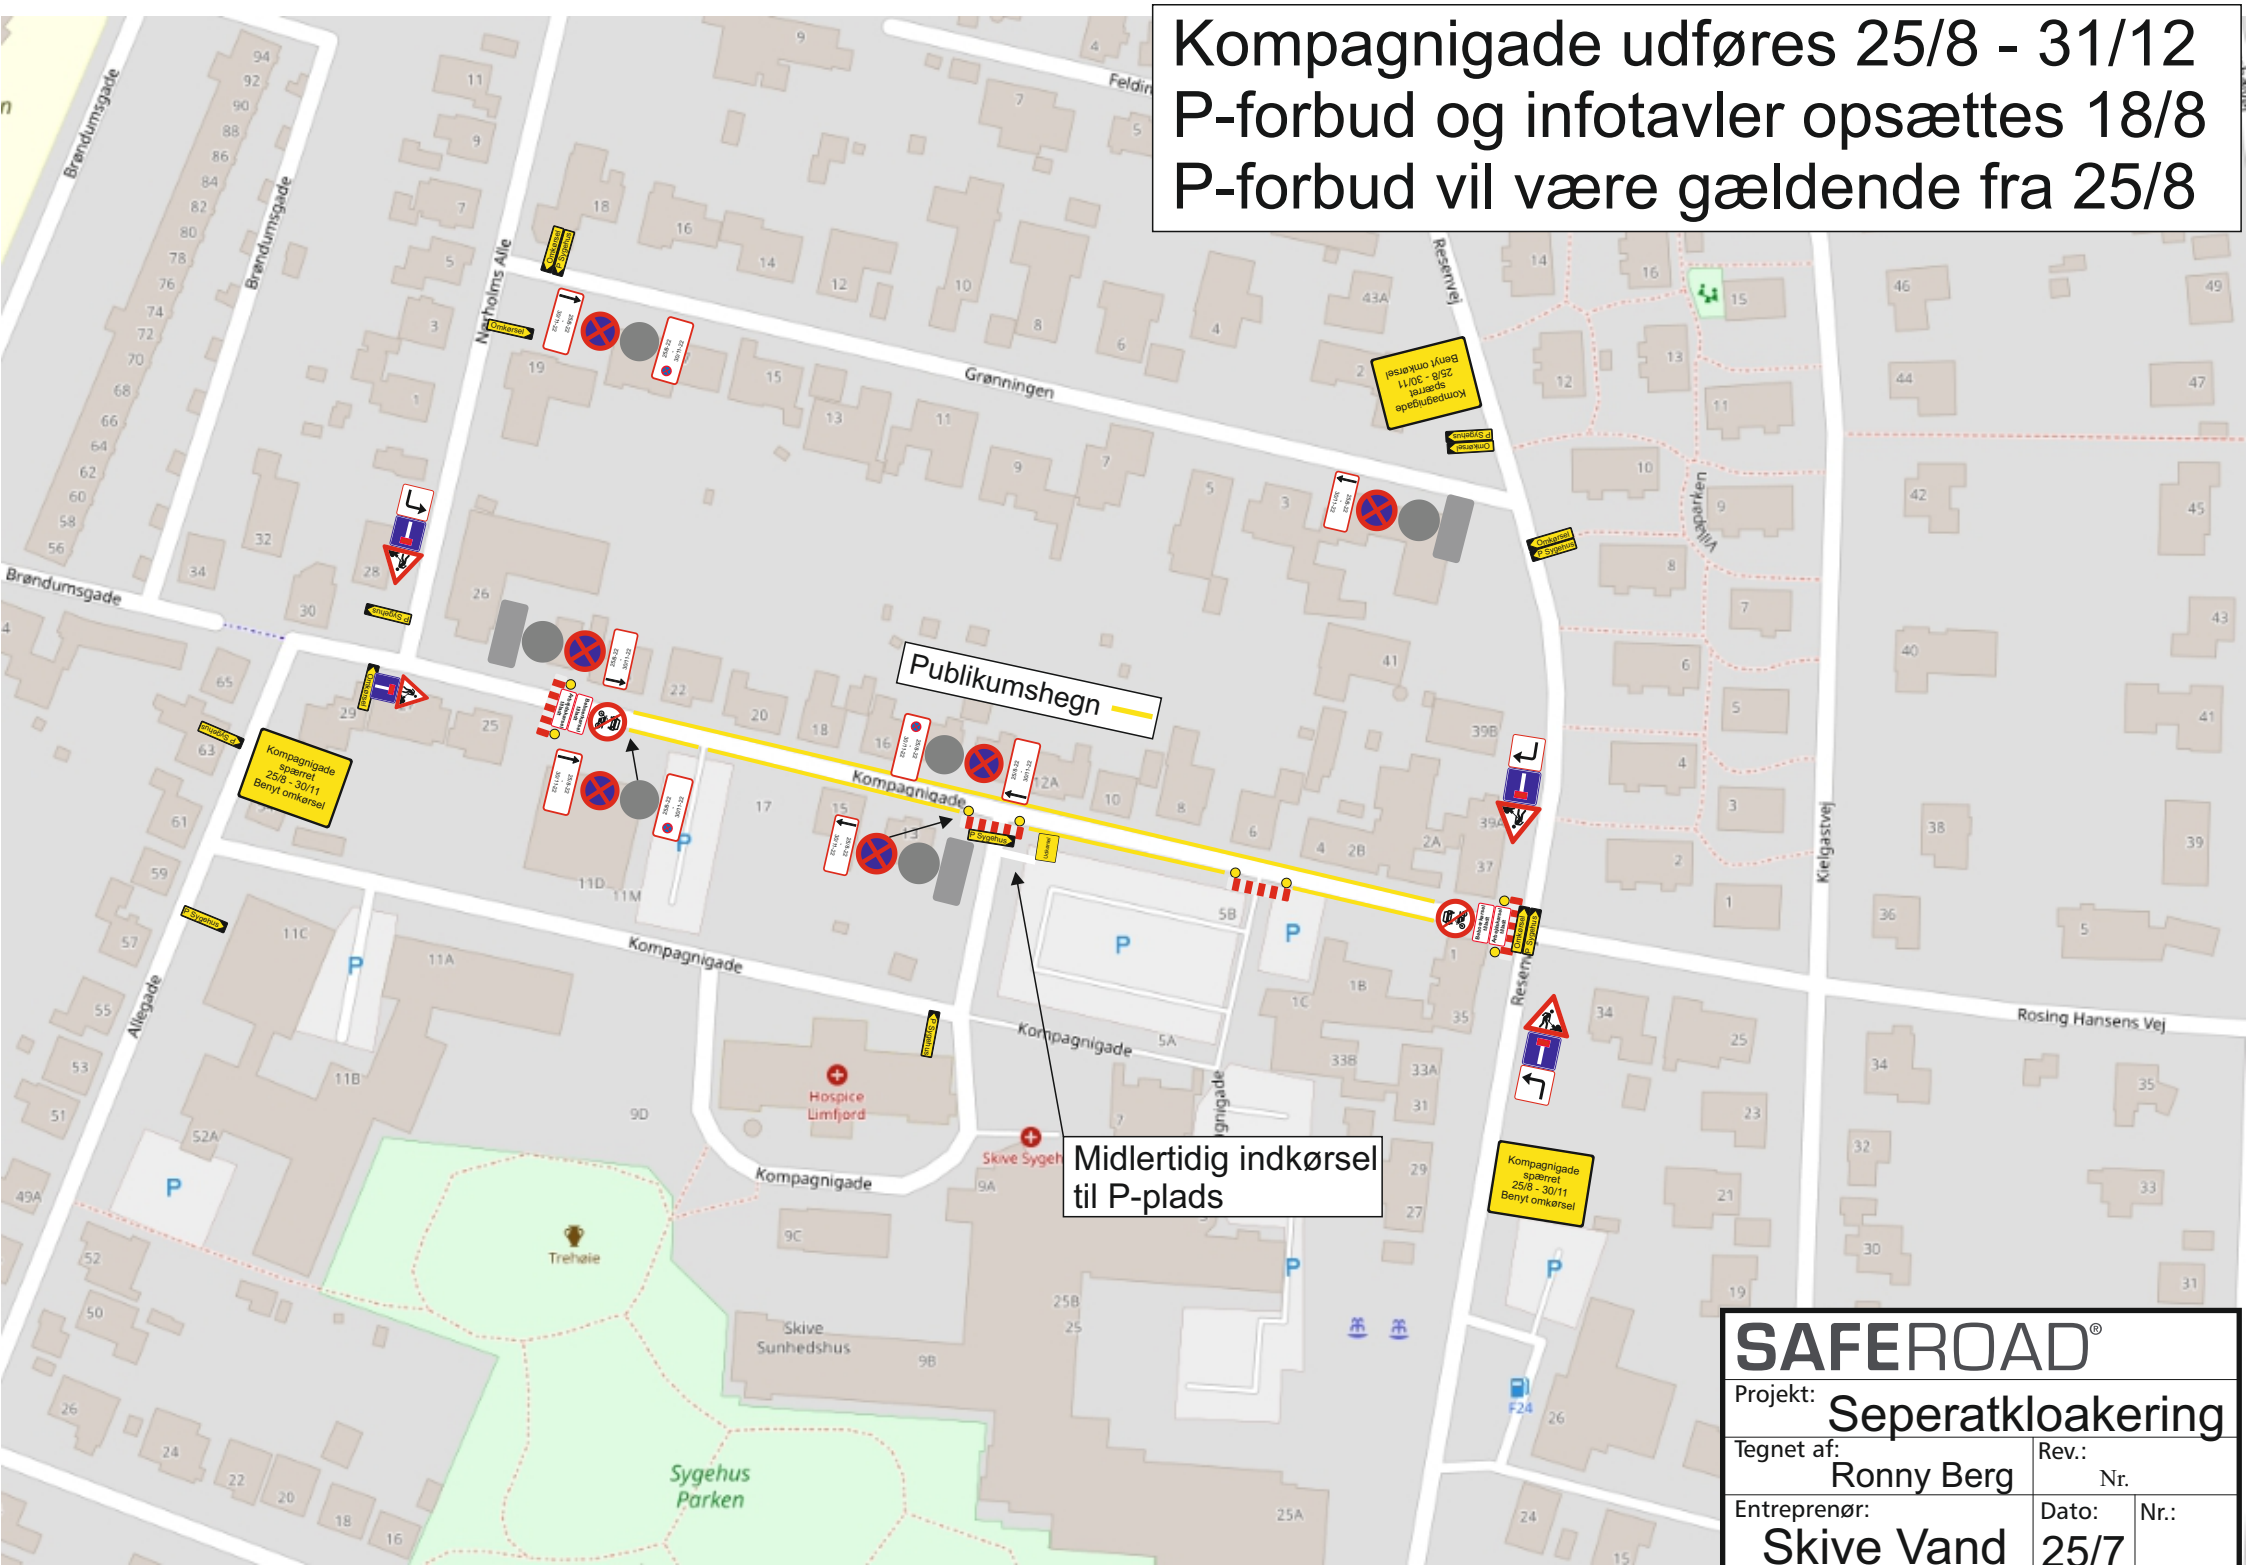

Midlertidig indkørsel til P-plads

SAFEROAD®		
Projekt: Seperatkloakering		
Tegnet af:	Ronny Berg	Rev.: Nr.
Entreprenør:	Skive Vand	Dato: 25/7
		Nr.:

Kompagnigade udføres 25/8 - 31/12
P-forbud og infotavler opsættes 18/8
P-forbud vil være gældende fra 25/8

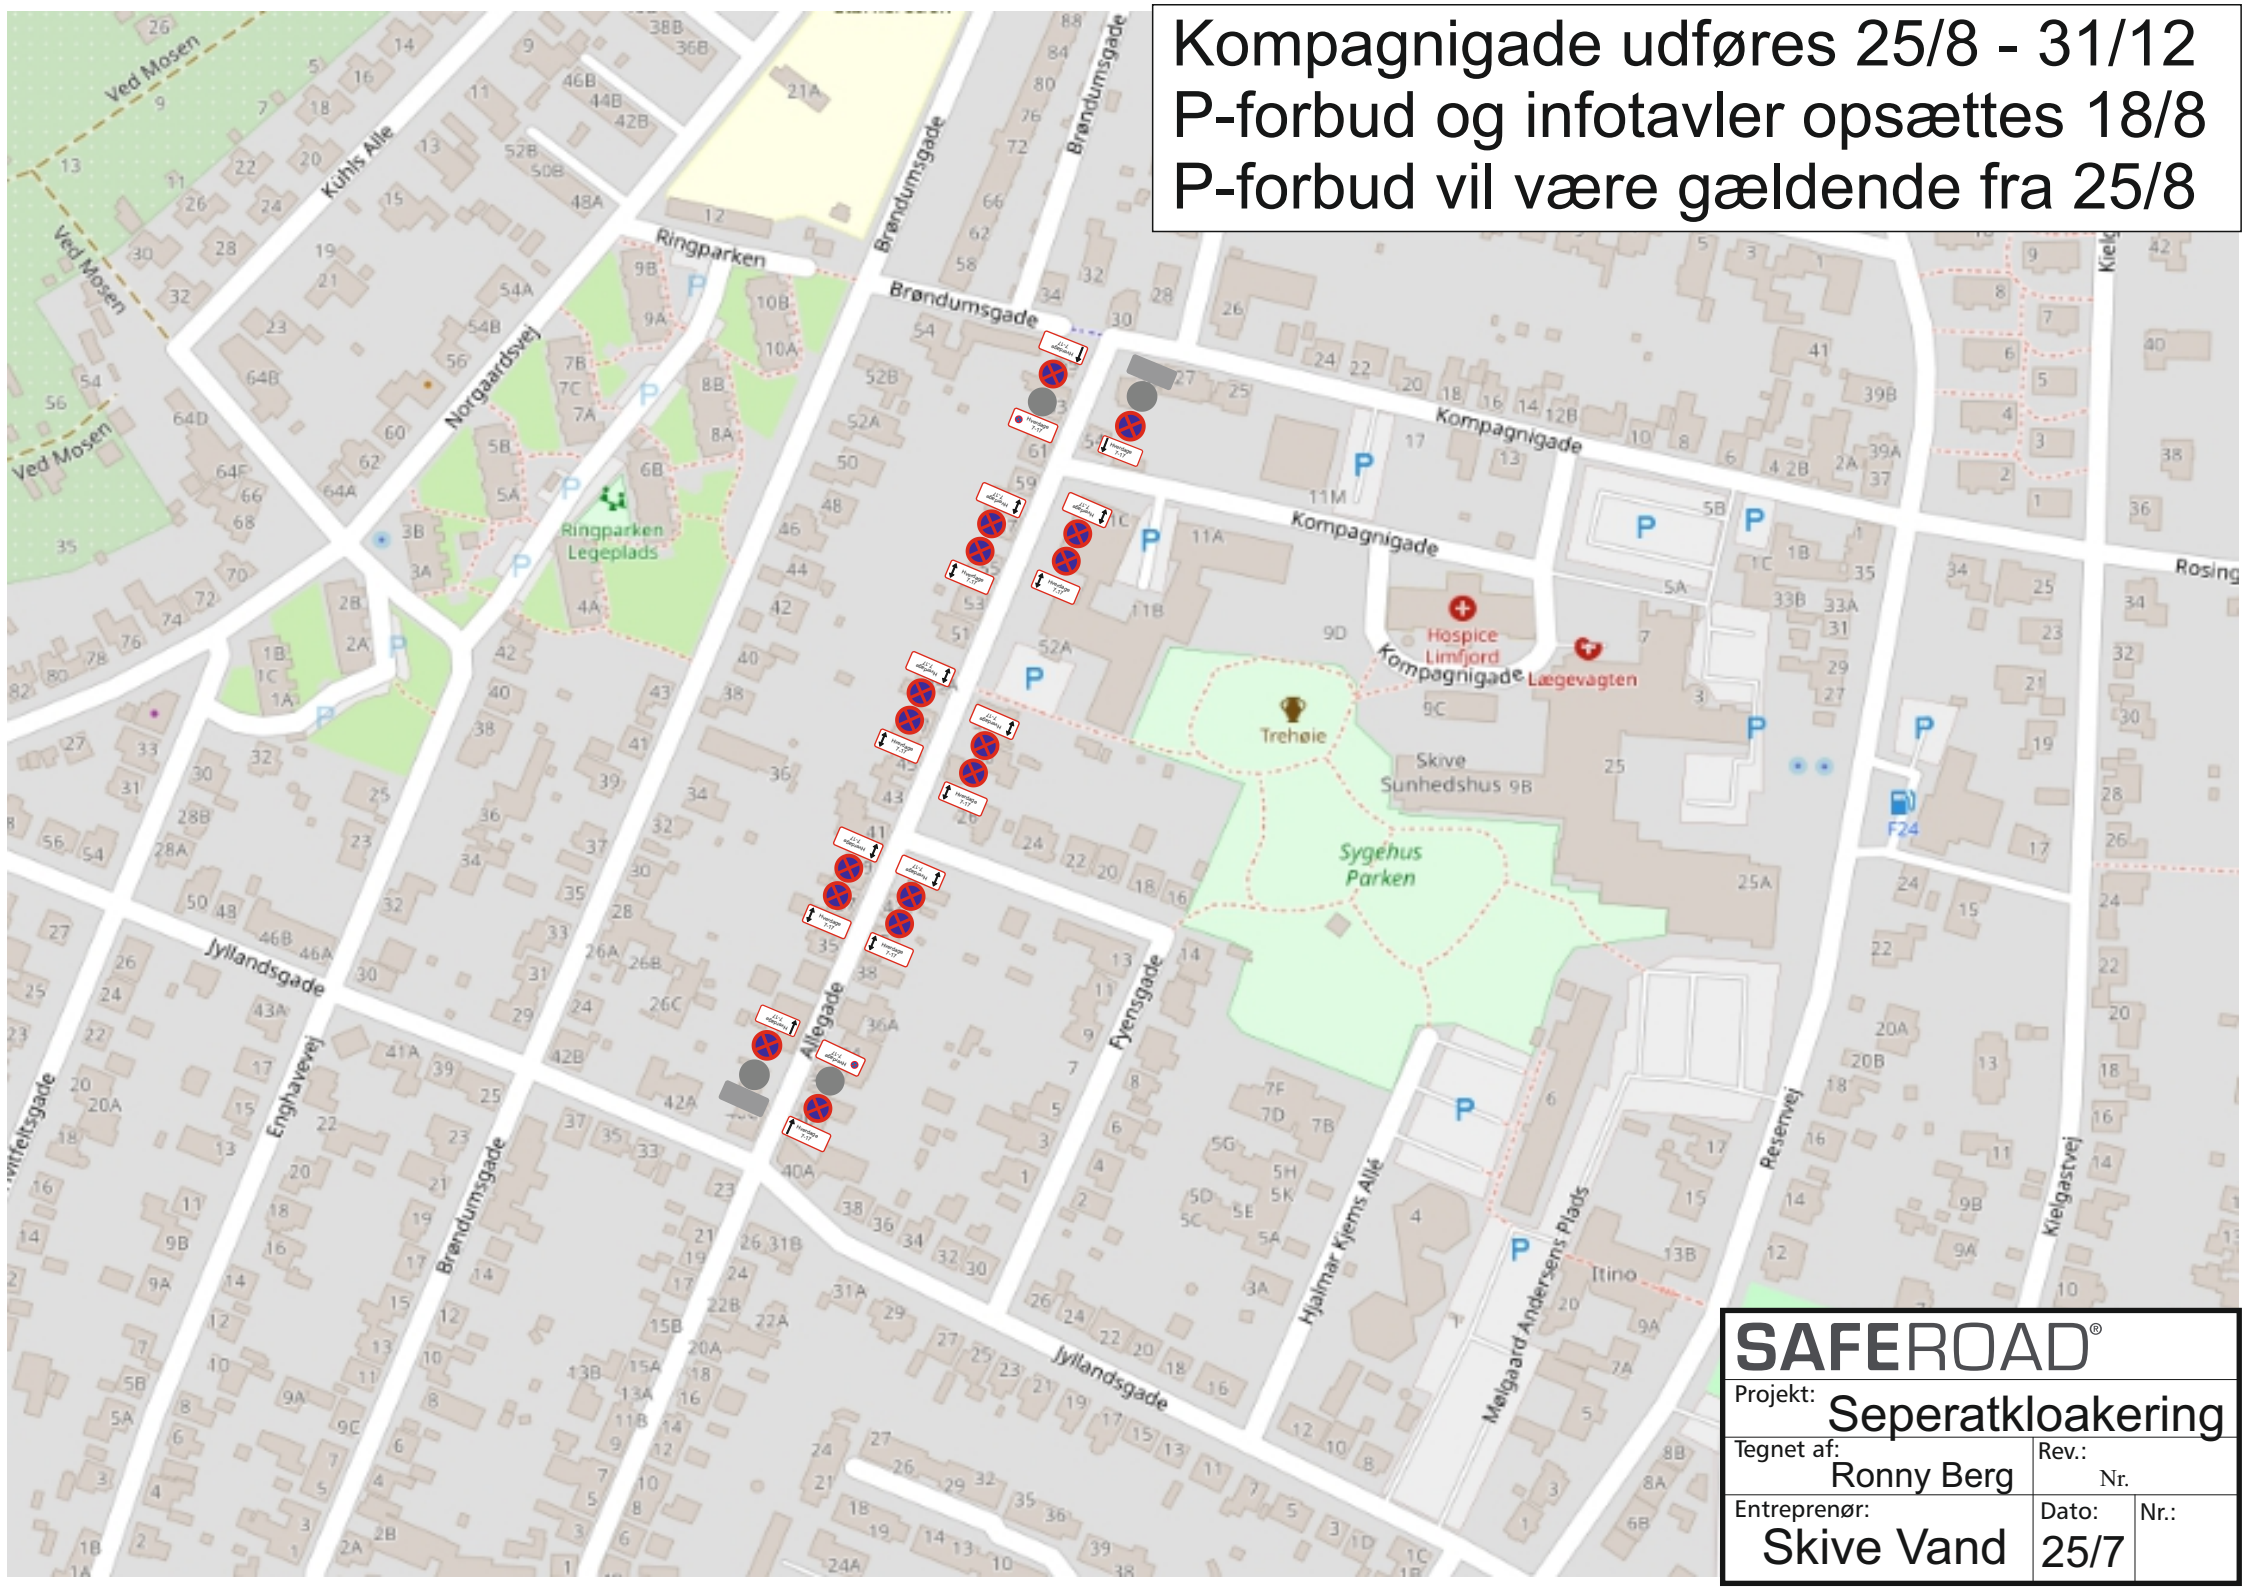

SAFEROAD®		
Projekt: Seperatkloakering		
Tegnet af:	Ronny Berg	Rev.: Nr.
Entreprenør:	Skive Vand	Dato: 25/7
		Nr.: