


Der opstilles P-forbudstavler i begge vejsider på Vindevej 4 dage før opstart.
 Tavlerne fjernes når arbejdet påbegyndes.

Udføres 10/10 - 18/11
 P-forbud opsættes 7/10
 Der opsættes gult hegn mellem arbejdsområde og fortov.

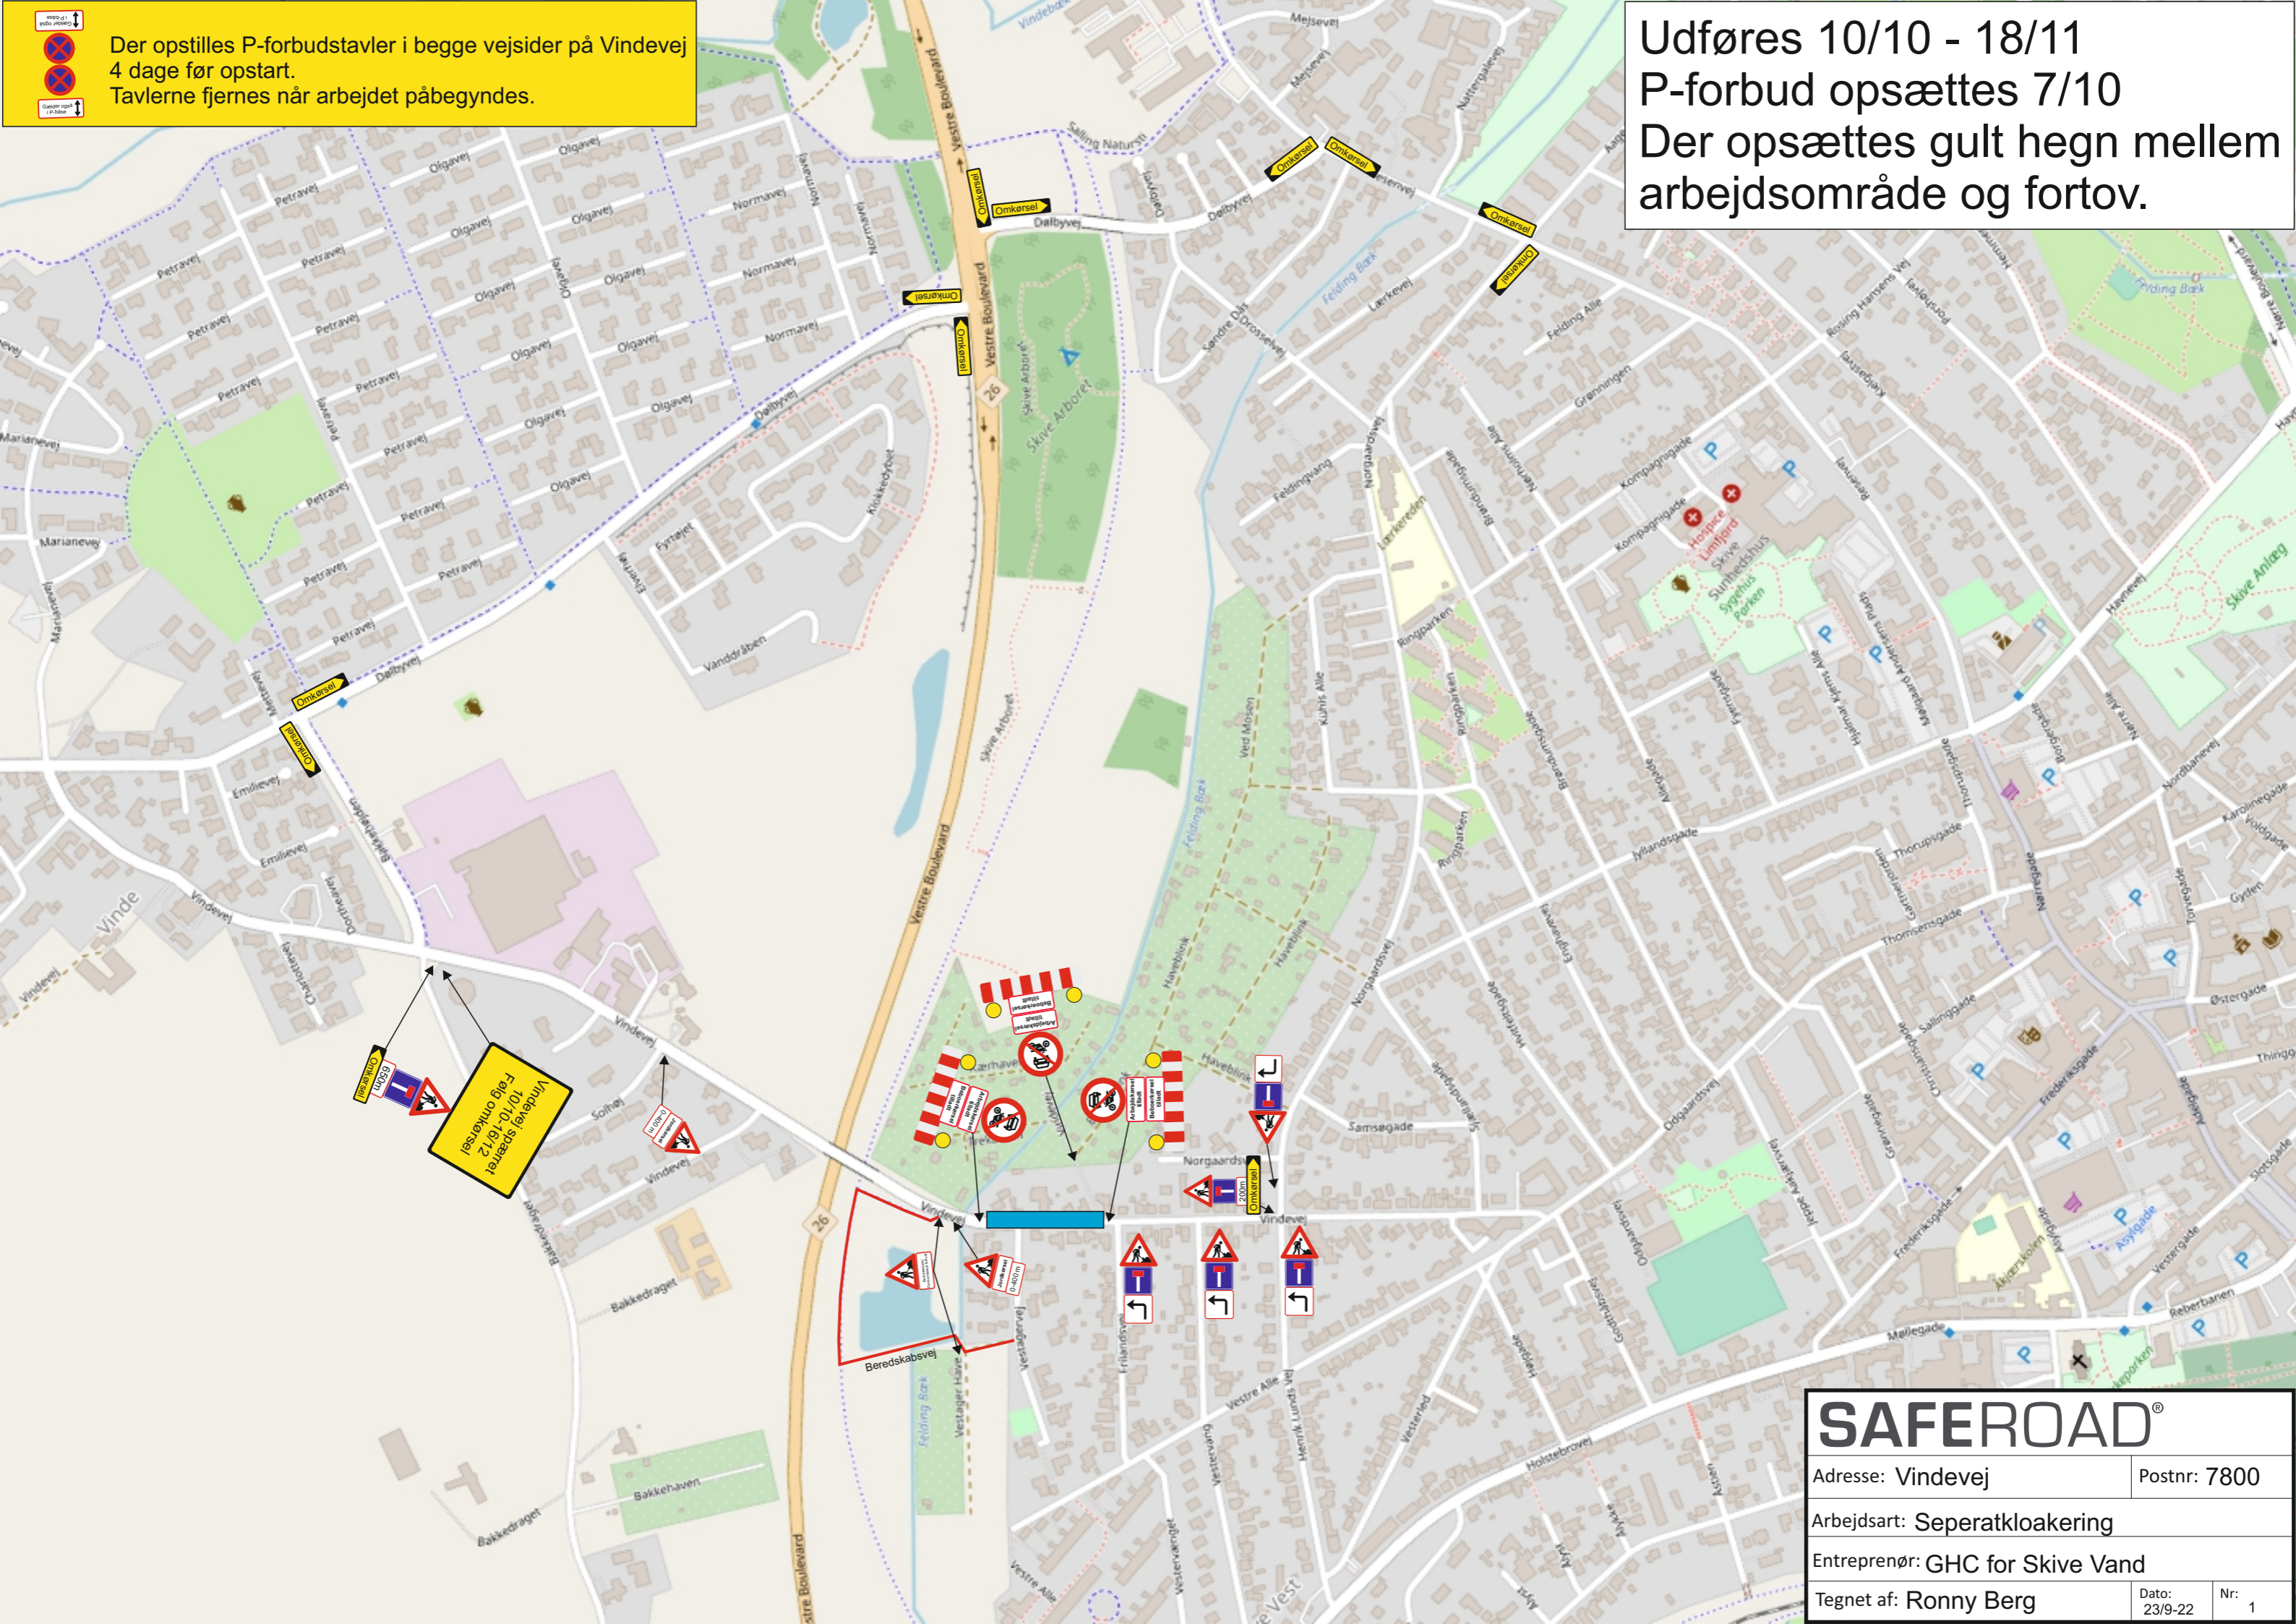

SAFEROAD®

Adresse: Vindevej	Postnr: 7800
Arbejdsart: Seperatkloakering	
Entreprenør: GHC for Skive Vand	
Tegnet af: Ronny Berg	Dato: 23/9-22
	Nr: 1